


ne par être annexé à la
 délibération du 07/12/2016
 Le Maire, Arnaud Houdin



DDT 78 - PPRI DU RU DE GAVIN
 CARTOGRAPHIE
 DU ZONAGE REGLEMENTAIRE
 PLANCHE 1
 DATE: 11/2/2012

LE PREFECTURE
 DE ST-GERMAIN-EN-LAYE
 13 DEC. 2016
 ATTESTATION D'ARRIVEE

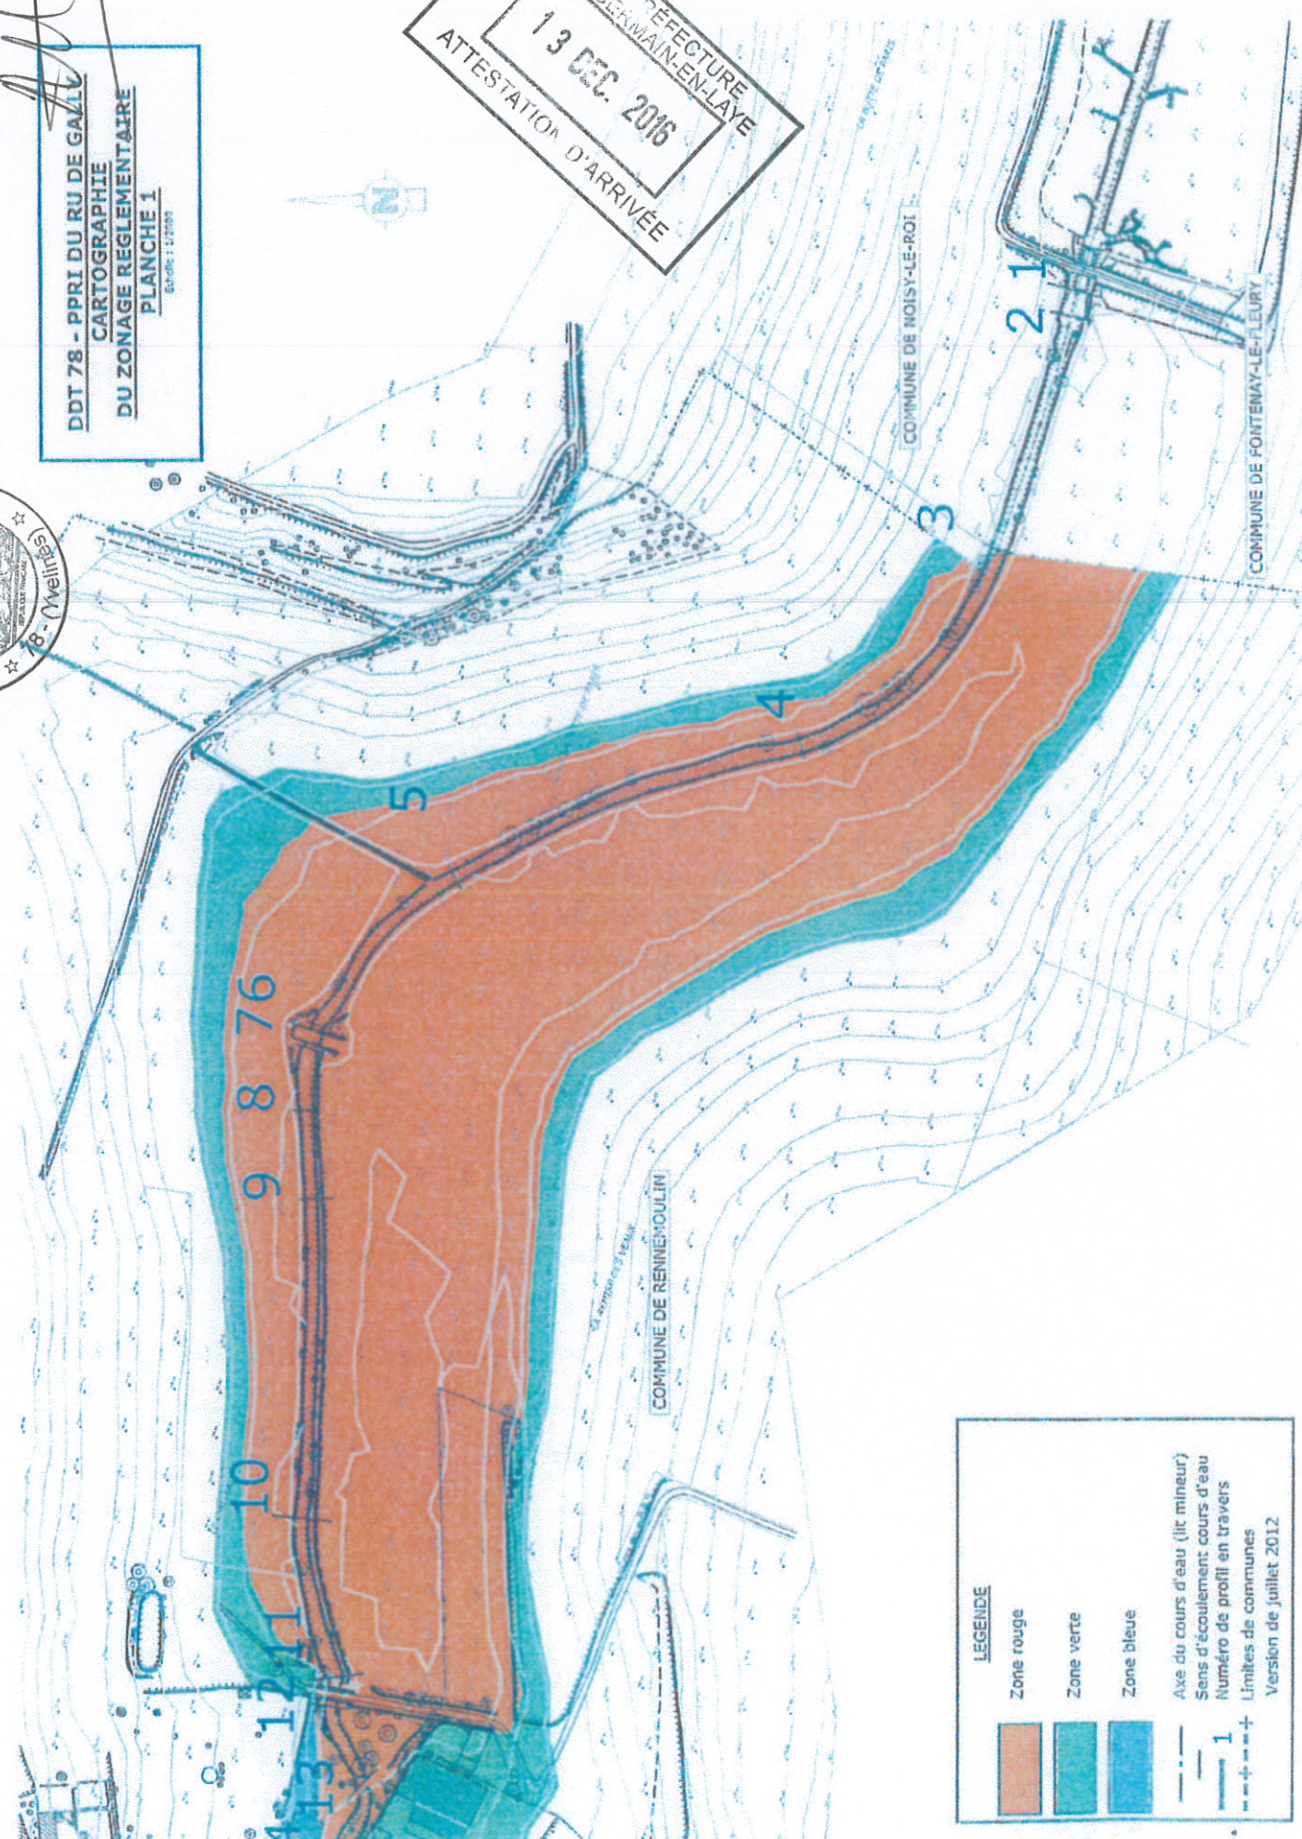

LEGENDE

- Zone rouge
- Zone verte
- Zone bleue
- — — — — Axe du cours d'eau (lit mineur)
- — — — — Sens d'écoulement cours d'eau
- 1 Numéro de profil en travers
- - - - - Limites de communes

Version de juillet 2012