


ne peut être annexé à la délibération
du 17/12/2016 -
le Maire, Arnaud Havelin

SOUS-PREFECTURE
DE ST-GERMAIN-EN-LAYE
13 DEC. 2016
ATTESTATION D'ARRIVÉE

DDT 78 - PPRI DU RU DE GALILY
CARTOGRAPHIE
DU ZONAGE REGLEMENTAIRE
PLANCHE 2
Echelle : 1:2000

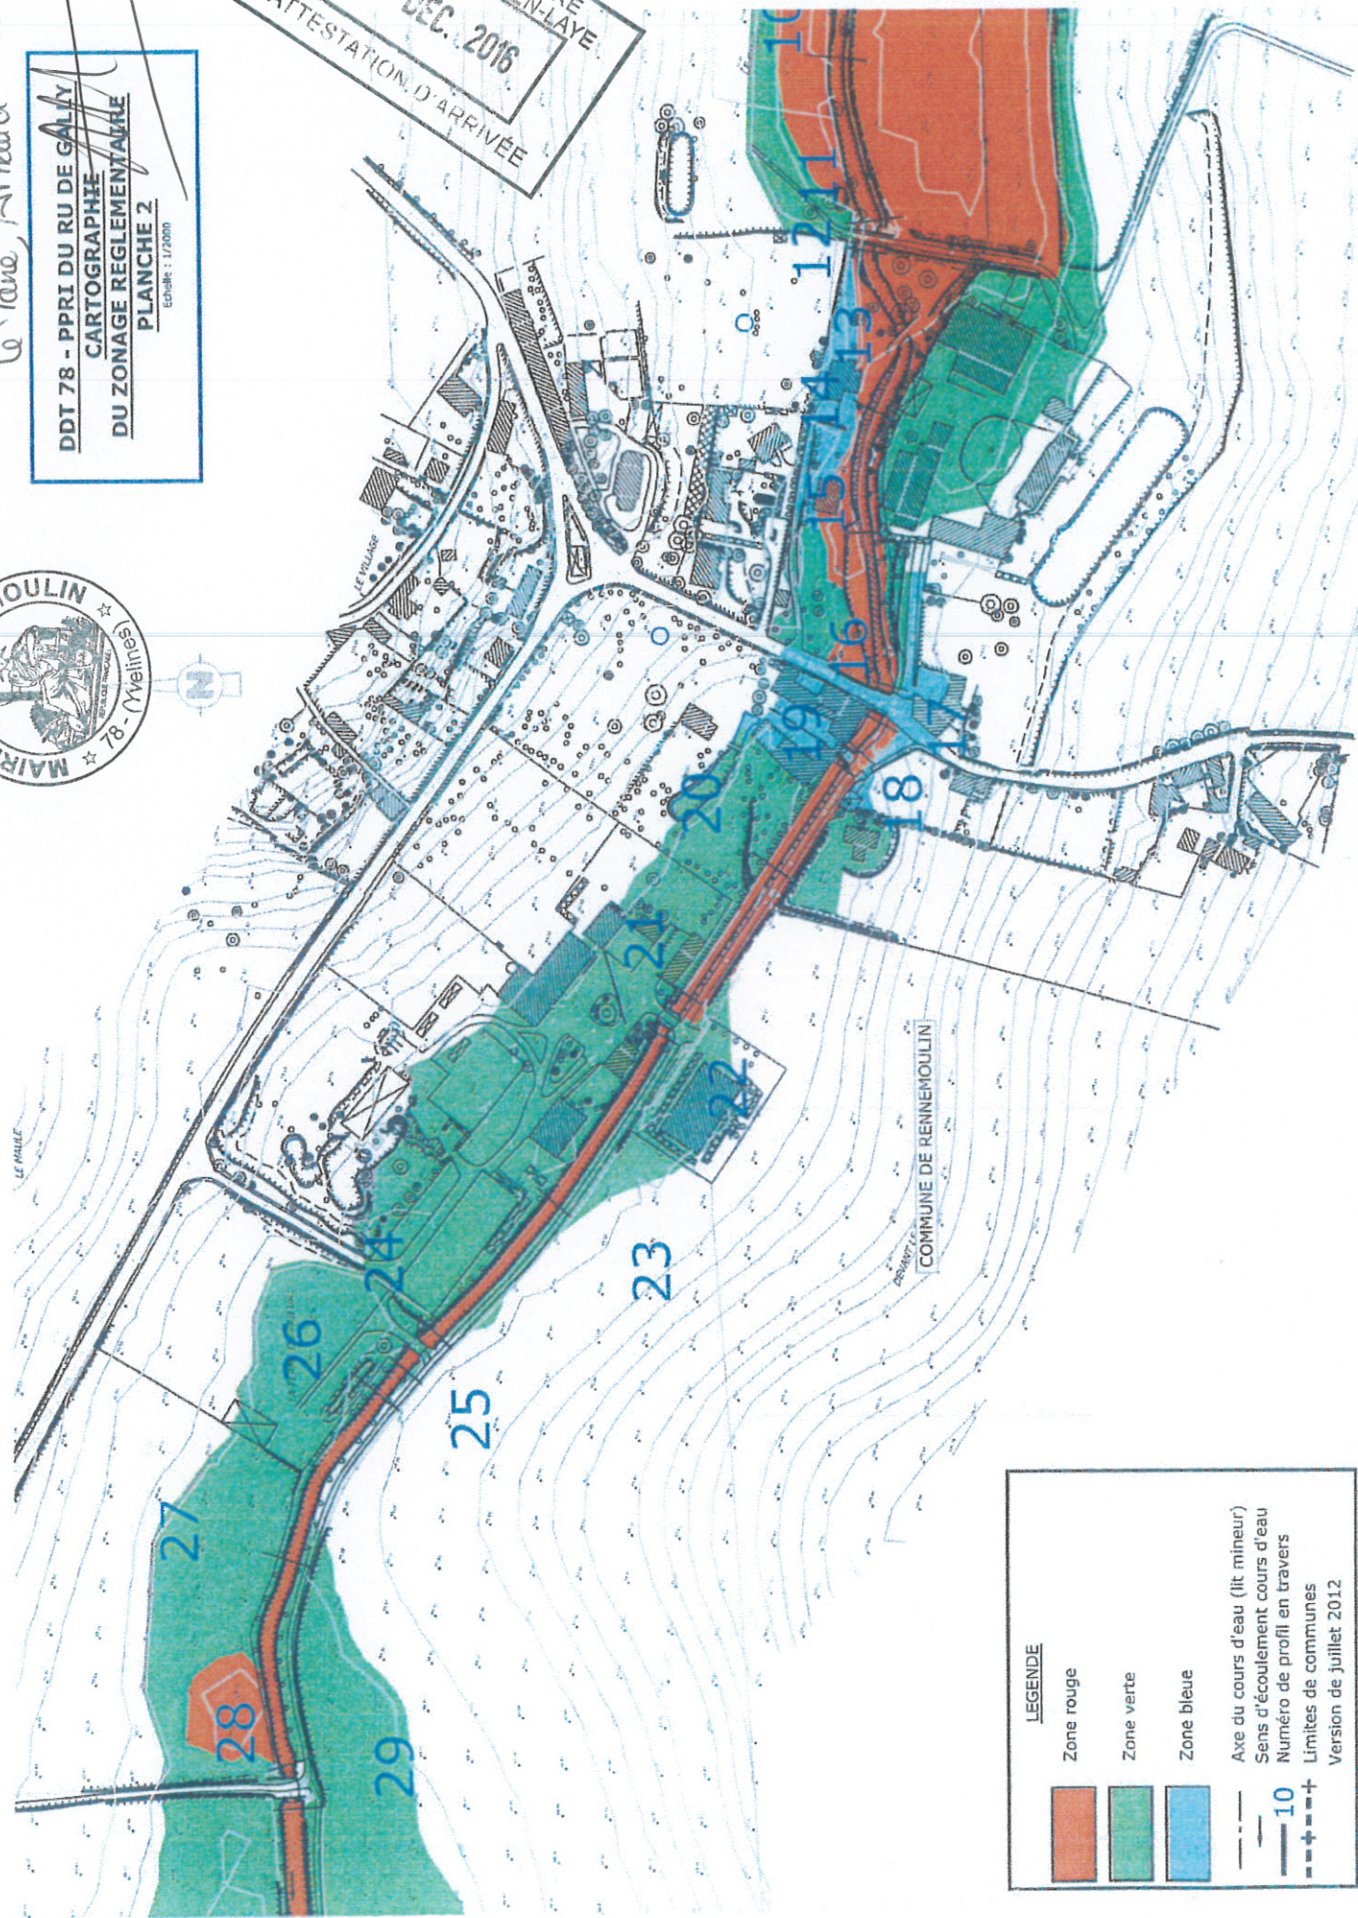

LEGENDE

- Zone rouge
- Zone verte
- Zone bleue
- Axe du cours d'eau (lit mineur)
- Sens d'écoulement cours d'eau
- Numéro de profil en travers
- Limites de communes

Version de juillet 2012