


ne peut être annulée et la
 délibération du 07/12/2016
 Le Maire,
 Arnaud Hervelin
 AH



DDT 78 - PPRI DU RU DE GALLY
 CARTOGRAPHIE
 DU ZONAGE REGLEMENTAIRE
 PLANCHE 3
 EMBLE : 127000

SOUS-PREFECTURE
 DE ST-GERMAINEN-LAYE
 13 DEC. 2016
 ATTESTATION D'ARRIVEE

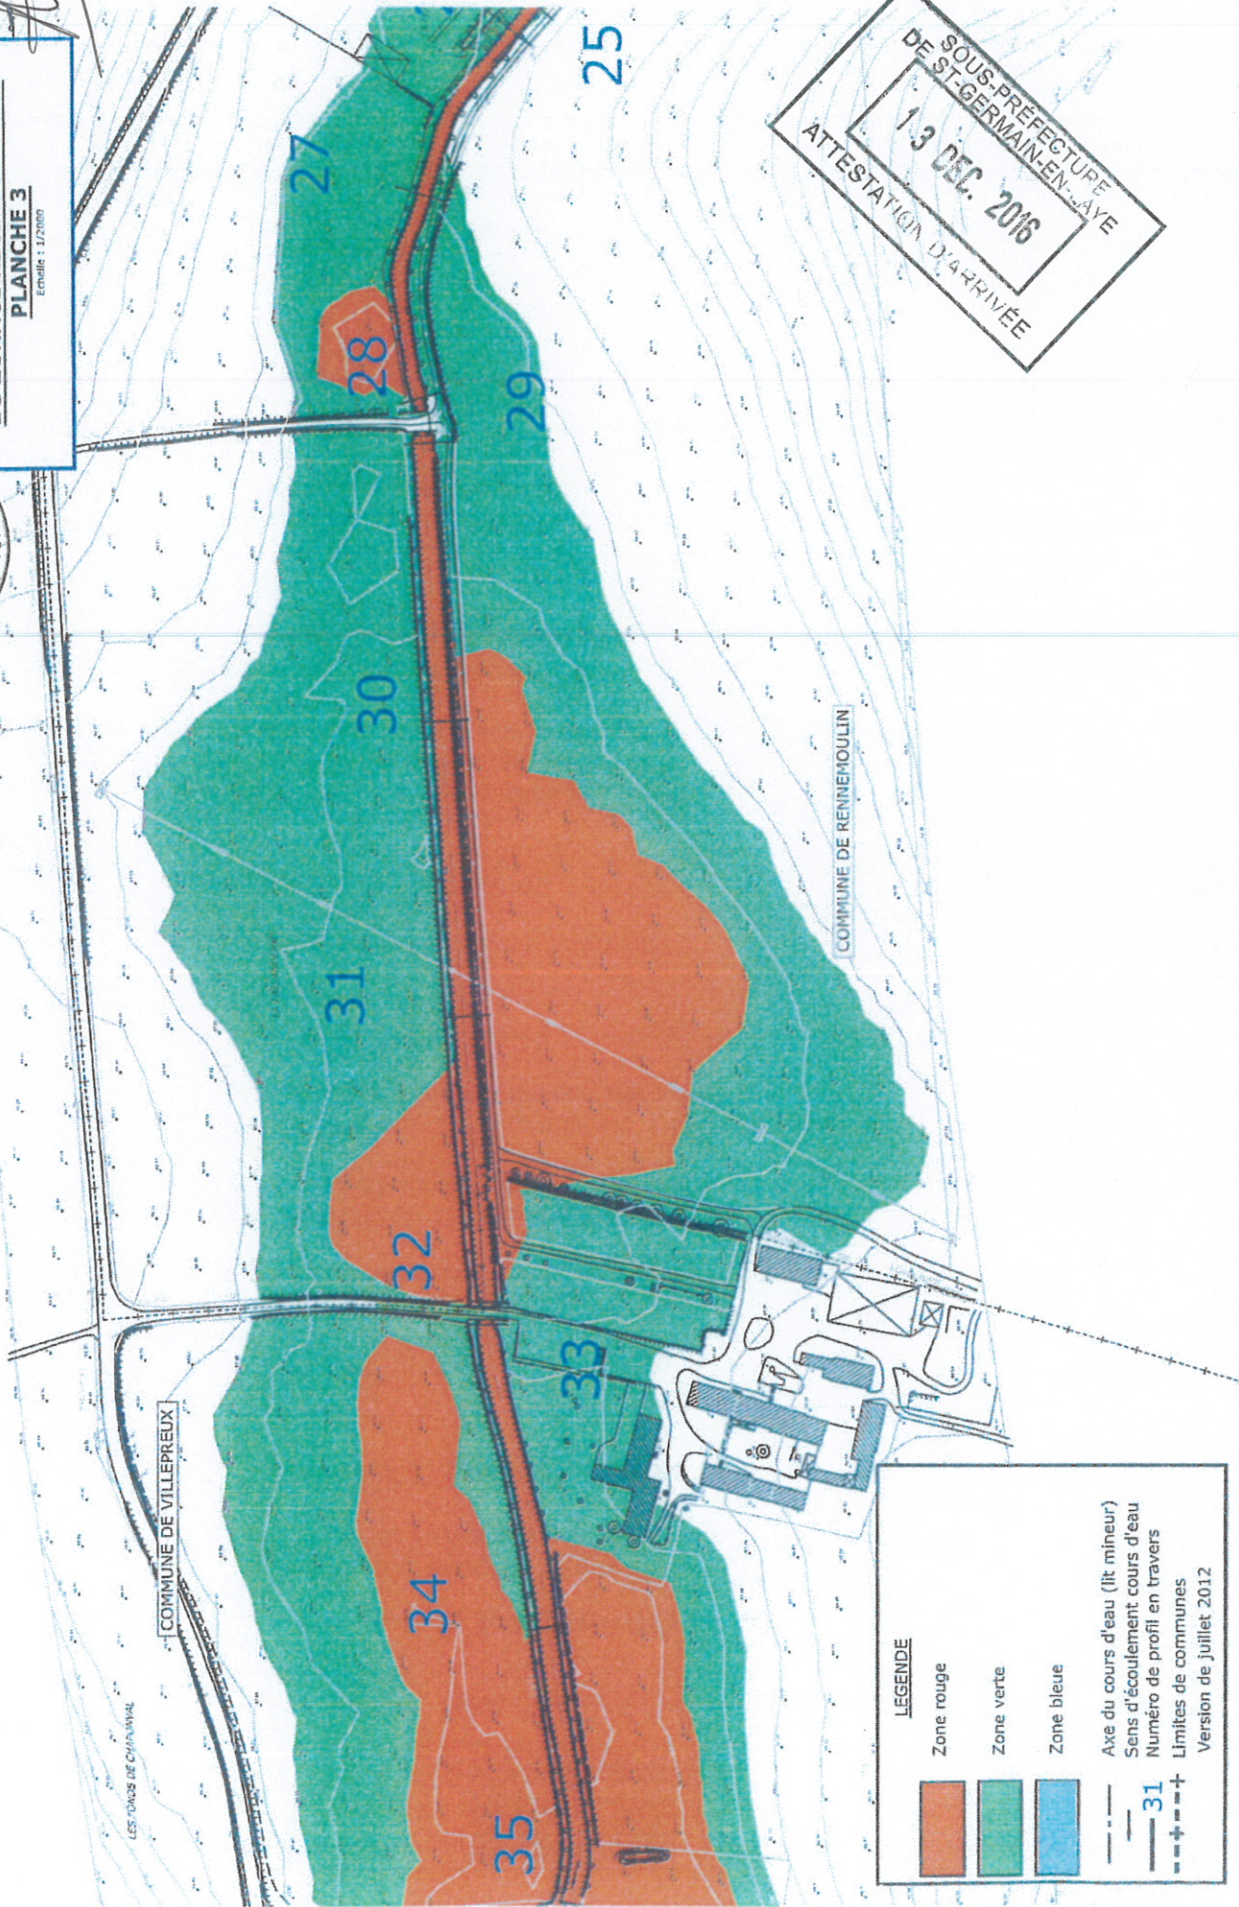

LEGENDE

- Zone rouge
- Zone verte
- Zone bleue
- — — — — Axe du cours d'eau (lit mineur)
- — — — — Sens d'écoulement cours d'eau
- 31 — — — — — Numéro de profil en travers
- - - - - + Limites de communes

Version de juillet 2012